

QUYẾT ĐỊNH

Phê duyệt điều chỉnh quy hoạch phân diện tích khu đất còn lại tiếp giáp đường số 20, thuộc Khu trung tâm thương mại thị xã Đồng Xoài.

CHỦ TỊCH ỦY BAN NHÂN DÂN TỈNH

Căn cứ Luật Tổ chức HĐND và UBND ngày 26/11/2003;

Căn cứ Luật Quy hoạch đô thị ngày 17/6/2009;

Căn cứ Nghị định số 37/2010/NĐ-CP ngày 07/4/2010 của Chính phủ về việc lập, thẩm định, phê duyệt và quản lý quy hoạch đô thị;

Theo đề nghị của Giám đốc Sở Xây dựng tại Tờ trình số 1656/TTr-SXD ngày 21/10/2015,

QUYẾT ĐỊNH:

Điều 1. Phê duyệt điều chỉnh phân diện tích đất còn lại tiếp giáp với đường số 20, thuộc Khu trung tâm thương mại Đồng Xoài, với các nội dung điều chỉnh như sau:

1. Quy hoạch sử dụng đất: Điều chỉnh khu đất diện tích còn lại 605,41 m² tiếp giáp đường số 20, thuộc Khu trung tâm thương mại Đồng Xoài từ đất quy hoạch phân lô - ki ốt chuyển thành đất công viên cây xanh cộng đồng (có bản vẽ điều chỉnh quy hoạch kèm theo).

2. Quyết định này thay thế Quyết định số 1773/QĐ-UBND ngày 28/7/2011 của UBND tỉnh về việc điều chỉnh mặt bằng quy hoạch khu trung tâm thương mại thị xã Đồng Xoài.

Điều 2. Tổ chức thực hiện:

1. Giao Sở Xây dựng phối hợp UBND thị xã Đồng Xoài tổ chức công bố việc điều chỉnh khu đất còn lại tiếp giáp đường quy hoạch số 20, thuộc Khu trung tâm thương mại Đồng Xoài.

2. Giao Sở Xây dựng tổ chức lập phương án quy hoạch tổng thể khu công viên cây xanh cộng đồng tại vị trí khu đất nêu trên, báo cáo UBND tỉnh.

Điều 3. Các ông (bà) Chánh Văn phòng UBND tỉnh, Giám đốc các Sở: Xây dựng, Tài nguyên và Môi trường, Giao thông vận tải, Tài chính, Kế hoạch và Đầu tư, Chủ tịch UBND thị xã Đồng Xoài, đơn vị tổ chức lập quy hoạch và Thủ trưởng các cơ quan, đơn vị có liên quan chịu trách nhiệm thi hành Quyết định này, kể từ ngày ký ./.

Nơi nhận:

- CT, các PCT;
- Như Điều 3;
- LĐVP, P.KTN;
- Lưu VT.(Trung) 106

CHỦ TỊCH




Nguyễn Văn Trâm




ĐIỀU CHỈNH KHU ĐẤT CÒN LẠI TIẾP GIÁP ĐƯỜNG SỐ 20 THUỘC KHU TRUNG TÂM THƯƠNG MẠI THỊ XÃ ĐÔNG XÒÀI (GIAI ĐOẠN I)

(Ban hành kèm theo Quyết định số: 2453 /QĐ-UBND ngày 03 tháng 11 năm 2015 của UBND tỉnh)


ĐI QL 14

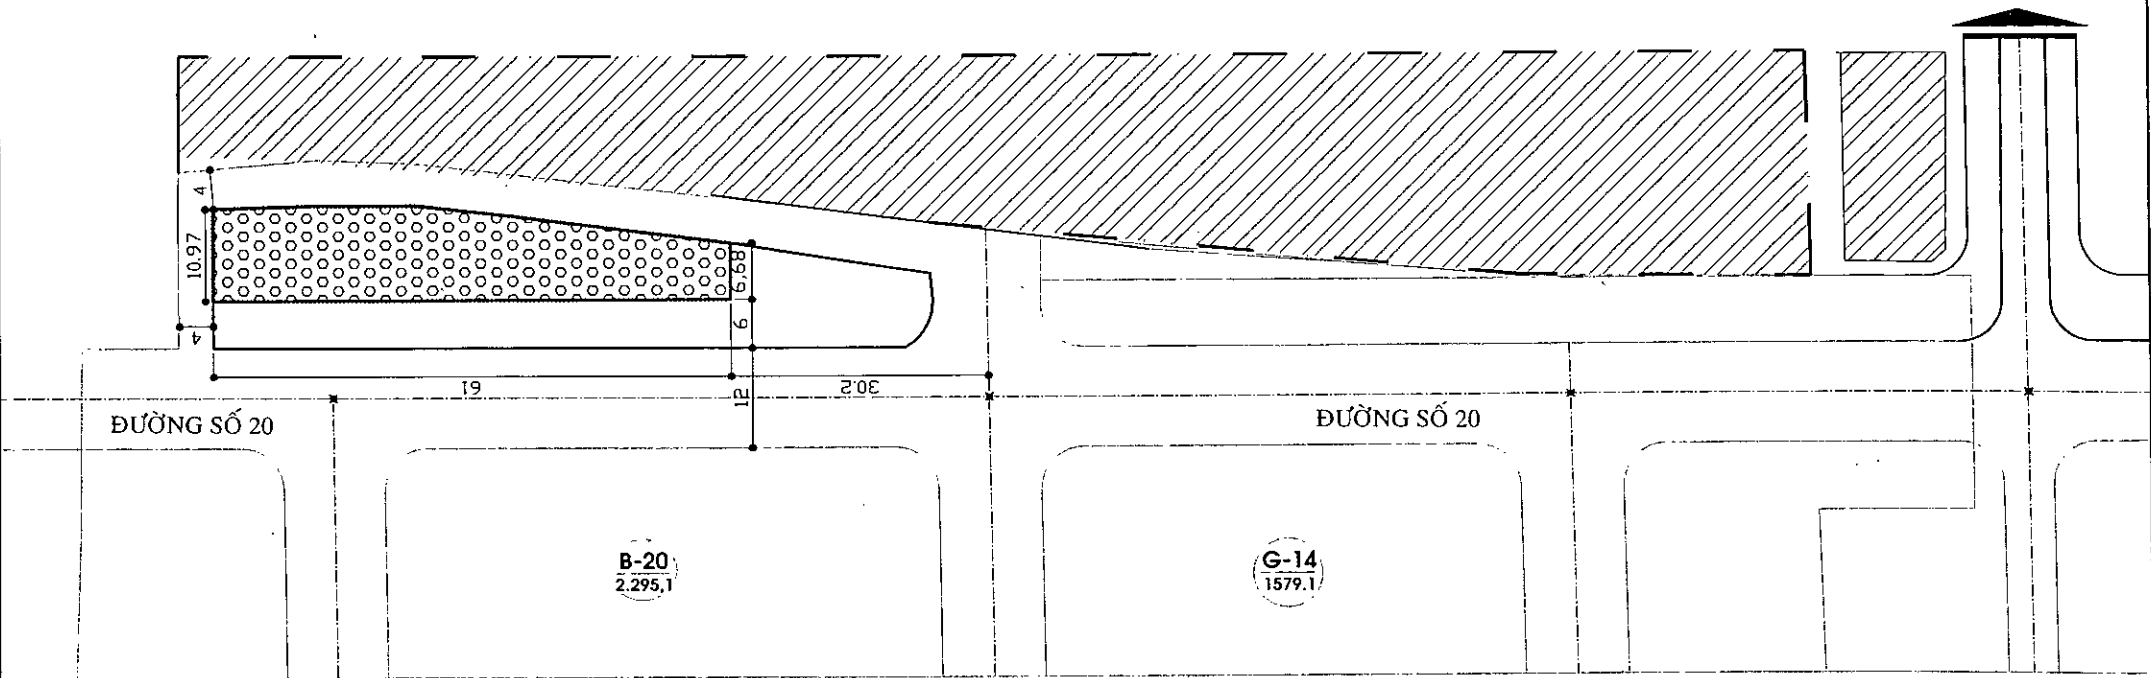

GHI CHÚ:

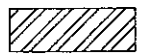

ĐẤT DÂN CƯ HIỆN HỮU

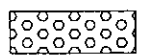

KHU ĐẤT ĐIỀU CHỈNH THÀNH CÔNG VIÊN CÂY XANH



RANH GIỚI QUY HOẠCH