

QUYẾT ĐỊNH

Phê duyệt điều chỉnh cục bộ đồ án quy hoạch chung xây dựng Khu đô thị mới Nam An Lộc, xã Thanh Bình, thị xã Bình Long, tỉnh Bình Phước.

CHỦ TỊCH ỦY BAN NHÂN DÂN TỈNH

Căn cứ Luật Tổ chức HĐND và UBND ngày 26/11/2003;

Căn cứ Luật Quy hoạch đô thị ngày 17/6/2009;

Căn cứ Nghị định số 37/2010/NĐ-CP ngày 07/4/2010 của Chính phủ về việc lập, thẩm định, phê duyệt và quản lý quy hoạch đô thị;

Căn cứ Quyết định số 3139/QĐ-UBND ngày 06/01/2009 của UBND tỉnh về việc phê duyệt quy hoạch chung xây dựng Khu đô thị mới Nam An Lộc, xã Thanh Bình, huyện Bình Long (cũ), tỉnh Bình Phước;

Theo đề nghị của Giám đốc Sở Xây dựng tại Tờ trình số 459/TTr-SXD ngày 27/6/2012,

QUYẾT ĐỊNH:

Điều 1. Phê duyệt điều chỉnh cục bộ đồ án quy hoạch chung xây dựng Khu đô thị mới Nam An Lộc, xã Thanh Bình, thị xã Bình Long, tỉnh Bình Phước. Cụ thể như sau:

Điều chỉnh diện tích 23.420 m² đất cây xanh thuộc quy hoạch chung xây dựng Khu đô thị mới Nam An Lộc, thị xã Bình Long thành:

- Đất công trình cộng cộng: 13.391 m².

- Đất dân cư: 10.029 m².


(có sơ đồ vị trí kèm theo)

Điều 2. Những nội dung khác không nằm trong nội dung điều chỉnh nêu trên vẫn thực hiện theo Quyết định số 3139/QĐ-UBND ngày 06/01/2009 của UBND tỉnh về việc phê duyệt quy hoạch chung xây dựng Khu đô thị mới Nam An Lộc, xã Thanh Bình, huyện Bình Long (cũ), tỉnh Bình Phước;

Điều 3. Các ông (bà) Chánh Văn phòng UBND tỉnh, Giám đốc các Sở: Xây dựng, Tài nguyên và Môi trường, Giao thông vận tải, Tài chính, Kế hoạch và Đầu tư, Chủ tịch UBND thị xã Bình Long; Thủ trưởng các cơ quan, đơn vị có liên quan chịu trách nhiệm thi hành Quyết định này, kể từ ngày ký /.

Nơi nhận:


- TT.TU, TT.HĐND tỉnh;
- CT, PCT;
- Như điều 3;
- LĐVP, P.KTN;
- Lưu VT.(Trung) 111C

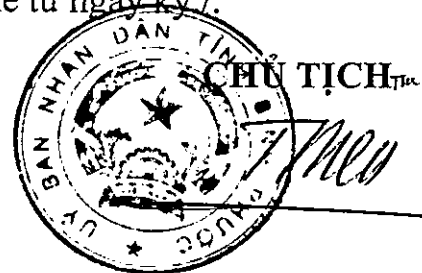

Trương Tấn Thiệu

SƠ ĐỒ VỊ TRÍ KHU ĐẤT ĐIỀU CHỈNH TỪ ĐẤT CÂY XANH THUỘC KHU ĐÔ THỊ MỚI NAM AN LỘC
THỊ XÃ BÌNH LONG, CHUYỂN THÀNH ĐẤT CÔNG TRÌNH CÔNG CỘNG VÀ ĐẤT DÂN CƯ

(Bắt đầu kèm theo Quyết định số 1379/QĐ-UBND ngày 10/7/2012 của UBND tỉnh)

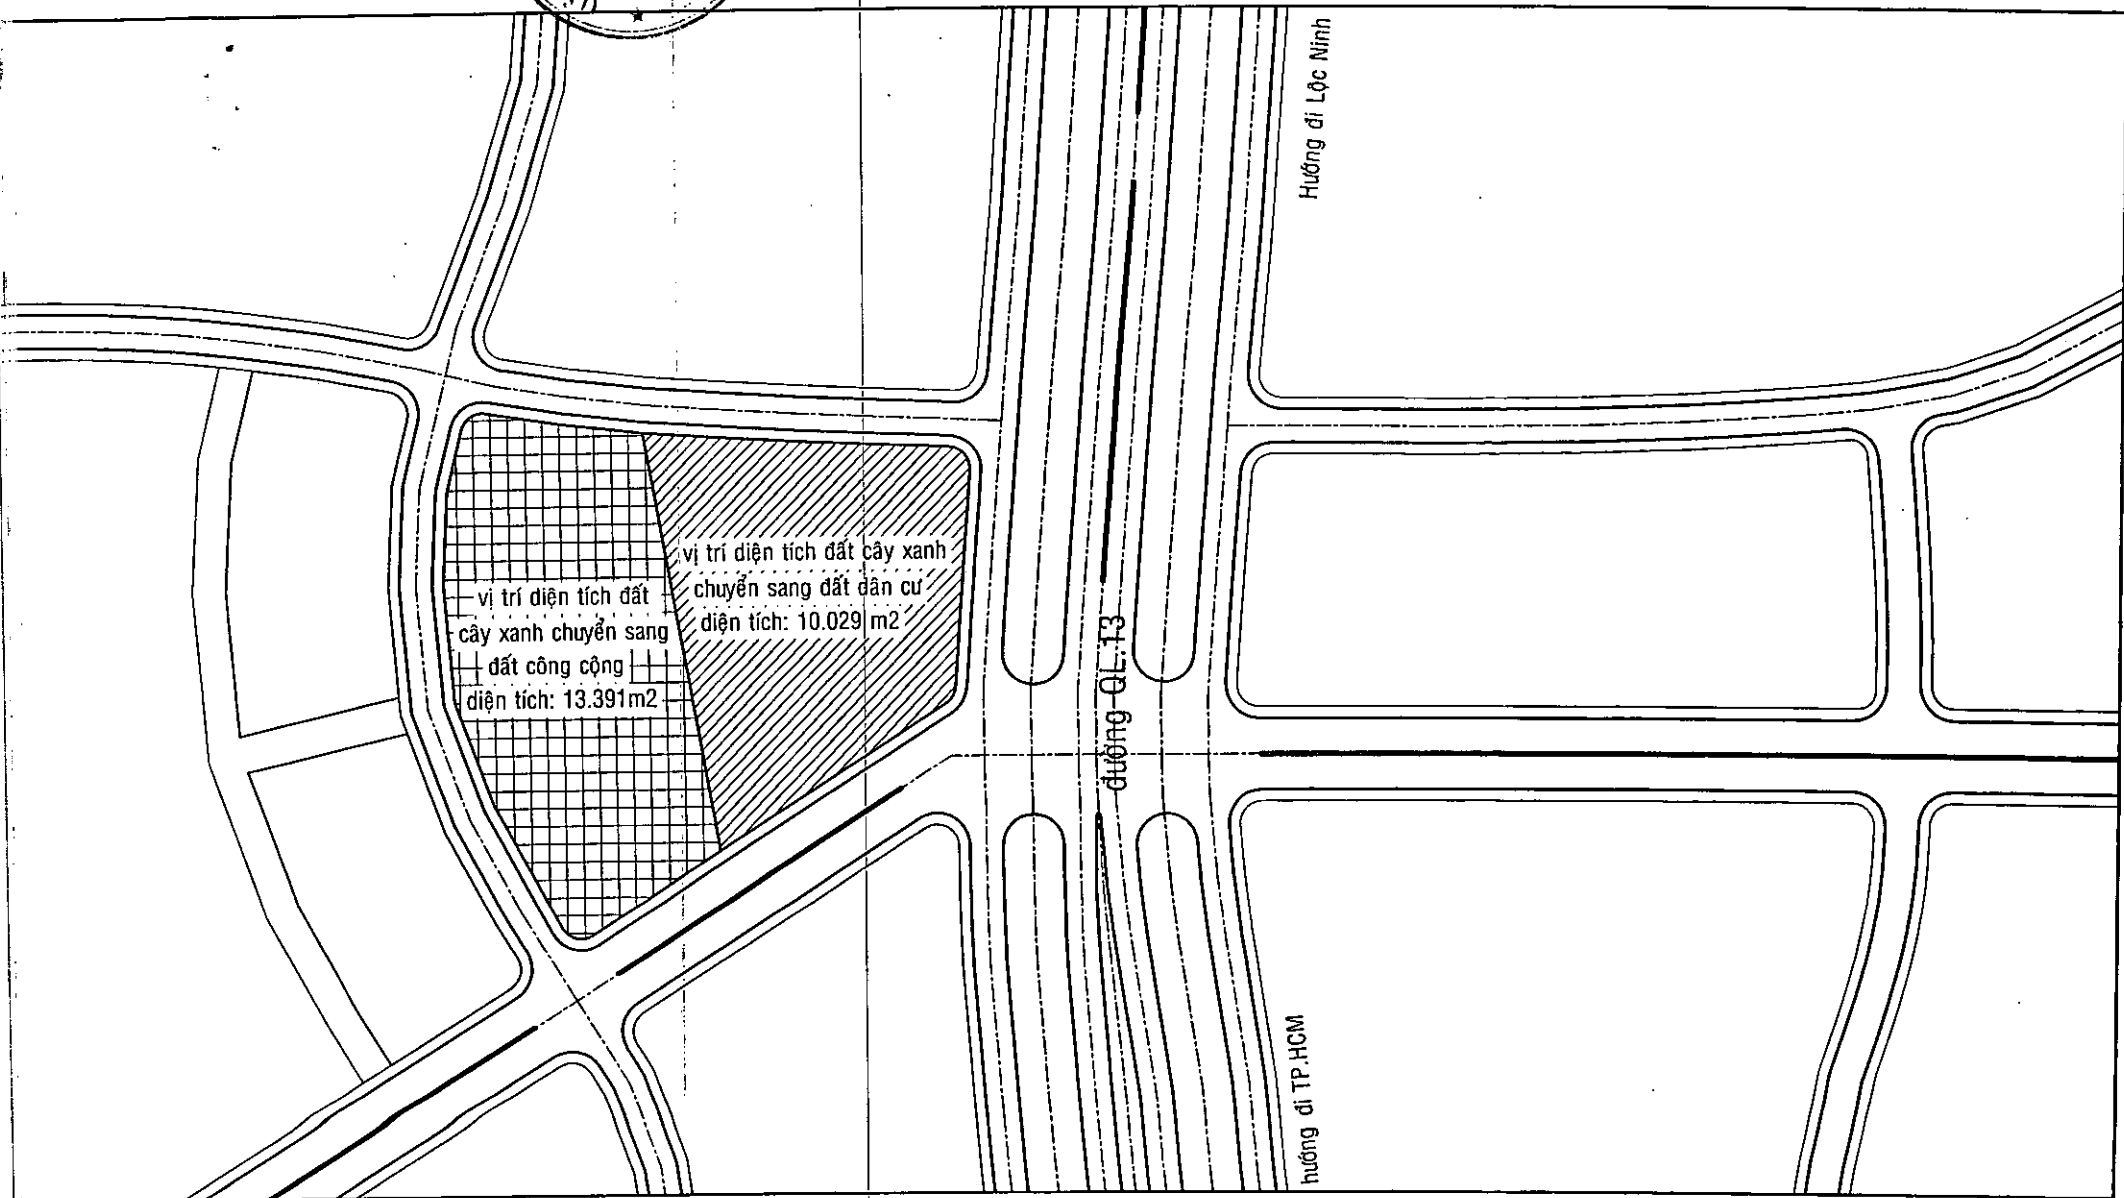

vị trí diện tích đất
cây xanh chuyển sang
đất công cộng
diện tích: 13.391m²

vị trí diện tích đất cây xanh
chuyển sang đất dân cư
diện tích: 10.029 m²

Hướng đi Lạc Ninh

đường QL.13

Hướng đi TP.HCM